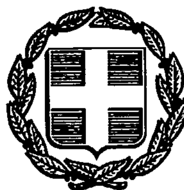


ΕΦΗΜΕΡΙΣ ΤΗΣ ΚΥΒΕΡΝΗΣΕΩΣ

ΤΗΣ ΕΛΛΗΝΙΚΗΣ ΔΗΜΟΚΡΑΤΙΑΣ

ΤΕΥΧΟΣ ΔΕΥΤΕΡΟ Αρ. Φύλλου **863**

23 Νοεμβρίου 1993

ΠΕΡΙΕΧΟΜΕΝΑ

ΥΠΟΥΡΓΙΚΕΣ ΑΠΟΦΑΣΕΙΣ ΚΑΙ ΕΓΚΡΙΣΕΙΣ

ΥΠΟΥΡΓΙΚΕΣ ΑΠΟΦΑΣΕΙΣ & ΕΓΚΡΙΣΕΙΣ

Αριθ. ΥΠΠΟ/ΑΡΧ/Α1/Φ20/58124/2530 (1)

Καθορισμός Ζώνης Α αρχαίου λατομείου Μόριας Λέσβου και καθορισμός χρήσεων γης στη Ζώνη Α.

Η ΥΠΟΥΡΓΟΣ ΠΟΛΙΤΙΣΜΟΥ

Έχοντας υπόψη:

1. Τις διατάξεις του Ν. 1558/85 (ΦΕΚ 137/τ.Α'/ 26.7.85) «Κυβέρνηση και Κυβερνητικά Όργανα».
2. Την ΥΠΠΟ/ΓΝΟΣ/49610/28.11.90 Κ.Υ.Α. (ΦΕΚ 743/τ. Β'/29.11.90 «Εξαίρεση από τον περιορισμό των τριών υπογραφών».
3. Τις διατάξεις του Κ.Ν. 5351/32 «Περί Αρχαιοτήτων».
4. Την ΥΠΠΟ/ΑΡΧ/Α1/Φ43/50927/2603/7.11.91 Υ.Α. (ΦΕΚ 978/τ.Β'/27.11.91) με την οποία κηρύχθηκε ο χώρος του αρχαίου λατομείου Μόριας - Ουτζά ως αρχαιολογικός.
5. Το Ν. 1892/90 (ΦΕΚ 101/τ.Α'/31.7.90) Κεφ. ΙΔ', Άρθρο 91, «Ρυθμίσεις αρμοδιότητος Υπουργείου Πολιτισμού».
6. Την ομόφωνη Γνωμοδότηση του Κεντρικού Αρχαιολογικού Συμβουλίου, όπως διατυπώθηκε στην 37/3.11.92 συνεδρία του), αποφασίζουμε:

Για την αποτελεσματική προστασία και ανάδειξη του σημαντικού αρχαιολογικού χώρου του αρχαίου λατομείου Μόριας - Ουτζά Λέσβου και της φυσιογνωμίας του, καθορίζεται στο σύνολο της ελεγχόμενης από πλευράς αρχαιολογικού Νόμου περιοχής (μέτωπα και λατύπη αρχαίου λατομείου καθώς και αρχαία ημίεργα αρχιτεκτονικά λείψανα) Ζώνη προστασίας Α ως εξής:

ΖΩΝΗ Α'

Καθορίζεται ως αδόμητη Ζώνη Α απόλυτης προστασίας του αρχαιολογικού χώρου του αρχαίου λατομείου Μόριας - Ουτζά (Ν. Λέσβου) η περιοχή, η οποία περικλείεται από τη γραμμή, που ενώνει τα σημεία Α, Β, Γ, Δ, Ε, Ζ, Η, Θ, Α, όπως έχει σημειωθεί στον χάρτη 1: 5000, που συνοδεύει την απόφαση.

Τα παραπάνω σημεία αντιστοιχούν στις ακόλουθες, ανά ζεύγη, συντεταγμένες:

ΣΗΜΕΙΑ	Χ	Ψ
Α	5870	−12990
Β	5820	−13170
Γ	5655	−13345
Δ	5300	−13075
Ε	4880	−13380
Ζ	4850	−13165
Η	5425	−12720
Θ	5680	−12790

Στην οριοθετούμενη Ζώνη Α απόλυτης προστασίας του αρχαιολογικού χώρου του αρχαίου λατομείου Μόριας καθορίζονται οι εξής χρήσεις γης:

Απαγορεύεται η δόμηση, η λατόμευση καθώς και οποιαδήποτε κατασκευή για την οποία απαιτείται ή δεν απαιτείται άδεια της αρμόδιας πολεοδομικής αρχής.

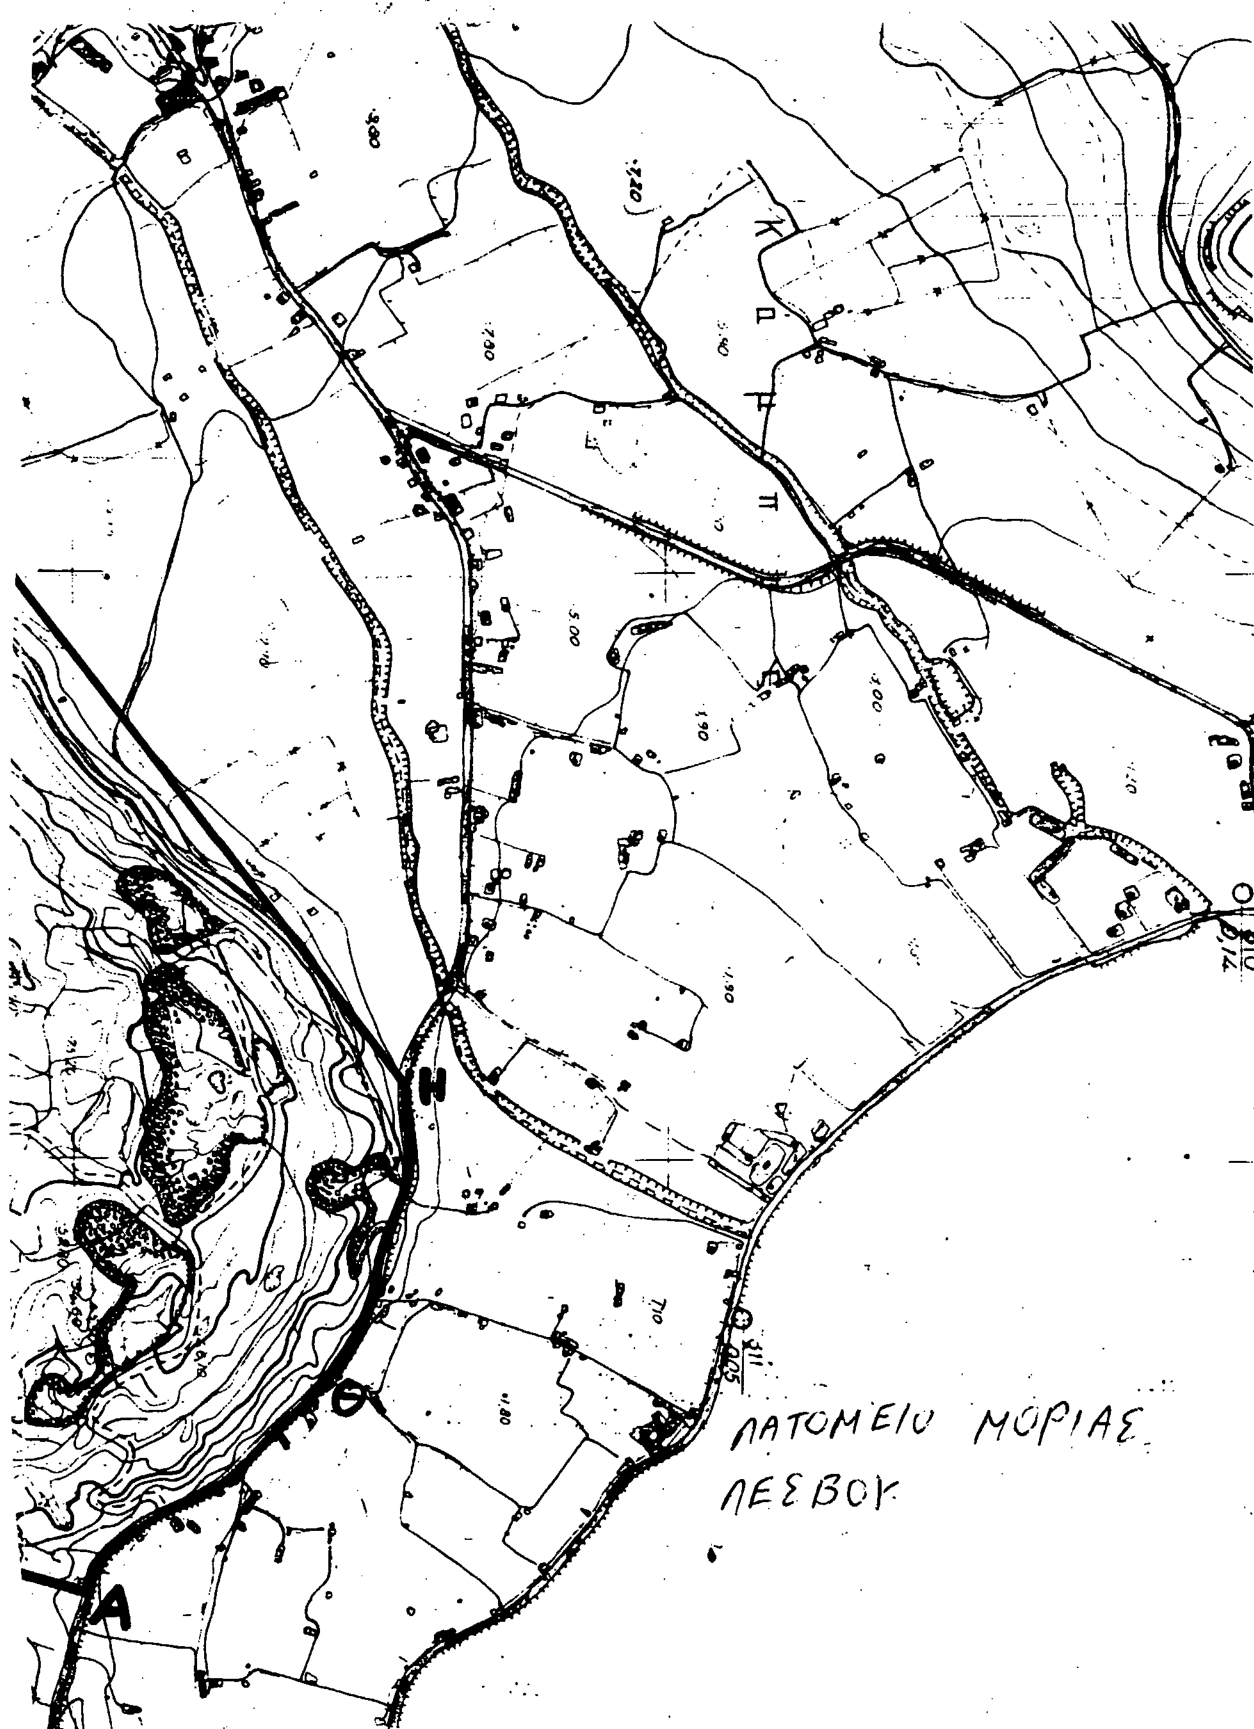
Επιτρέπεται μόνο η υφισταμένη χρήση γης, η οποία είναι η βοσκή.

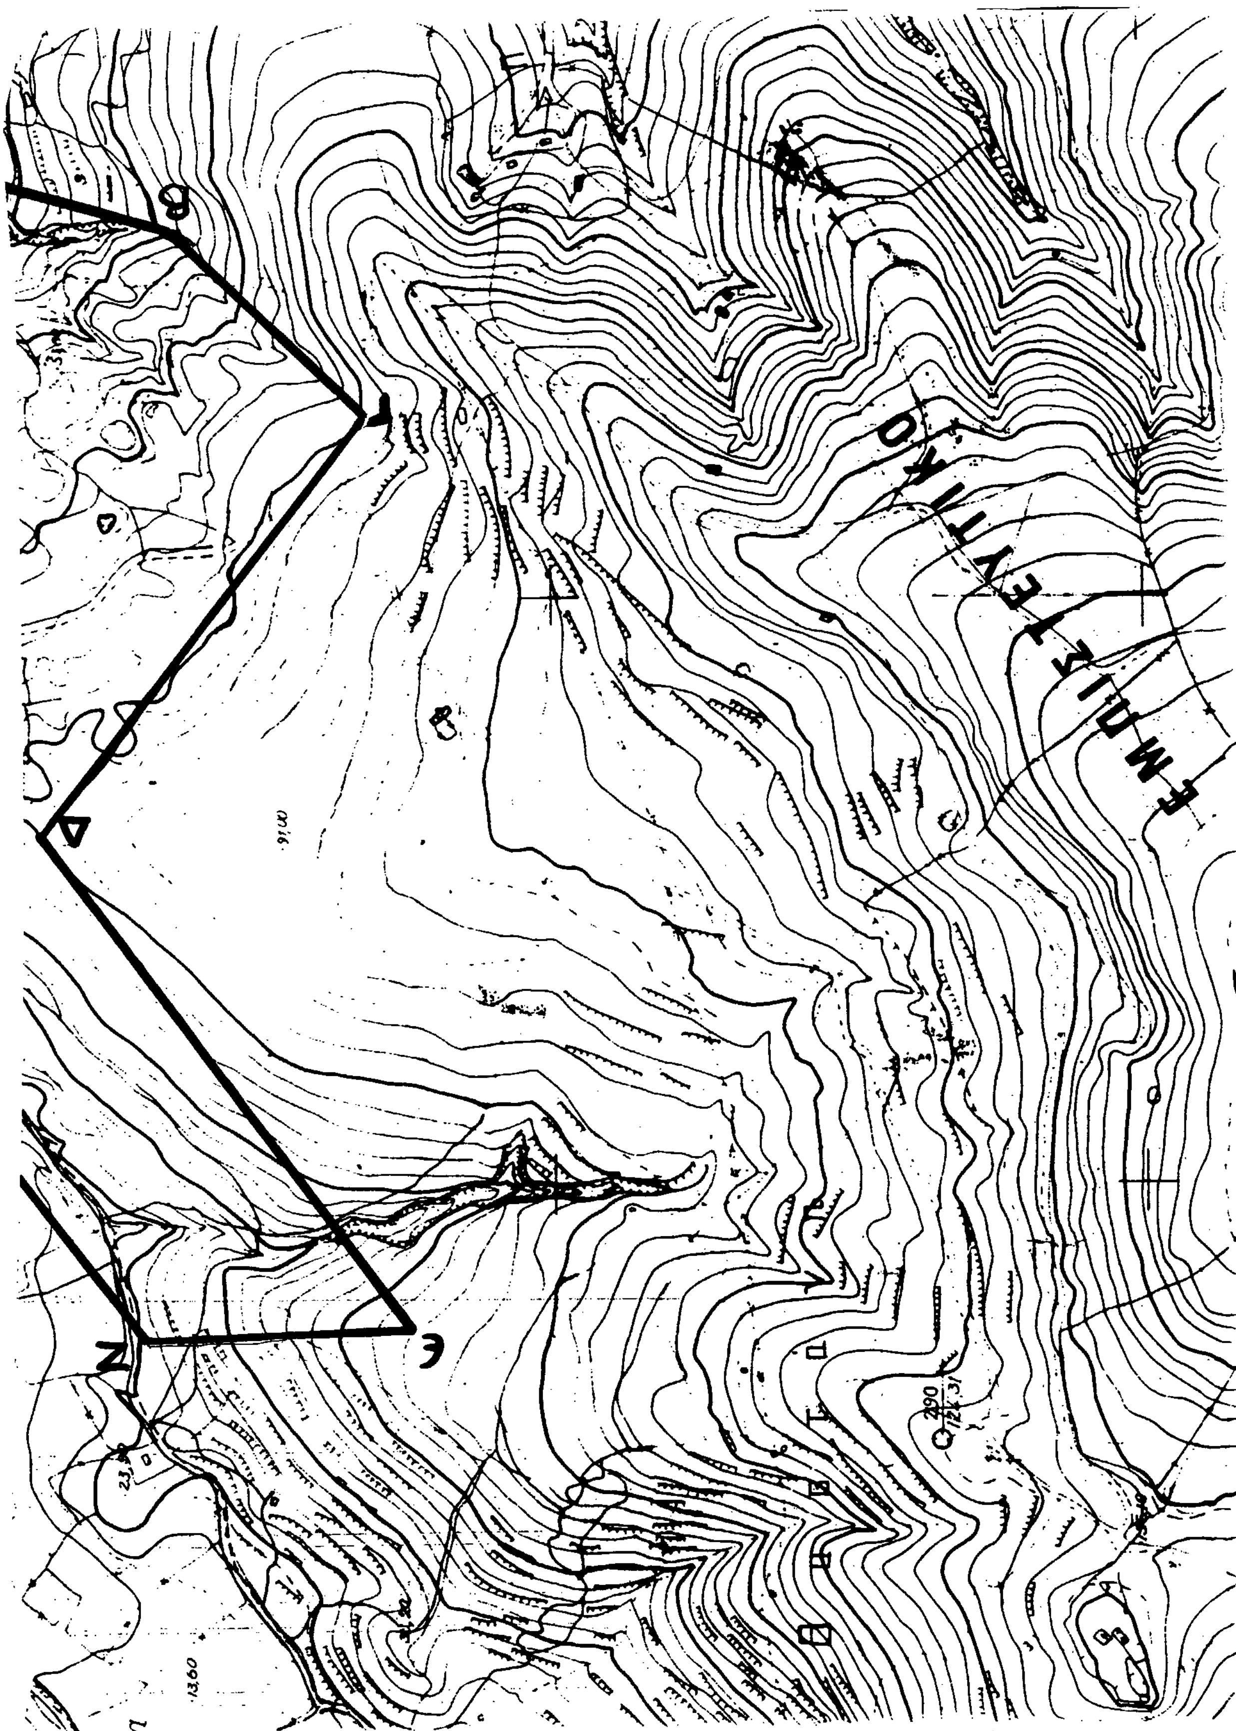
Η απόφαση αυτή να δημοσιευθεί στην Εφημερίδα της Κυβερνήσεως.

Αθήνα, 11 Νοεμβρίου 1993

Η ΥΠΟΥΡΓΟΣ

ΑΜΑΛΙΑ-ΜΑΡΙΑ (ΜΕΛΙΝΑ) ΜΕΡΚΟΥΡΗ


ΛΑΤΟΜΕΙΟ ΜΟΡΙΑΣ
ΛΕΣΒΟΥ


ΕΜΠΙΣΤΕΥΤΙΚΟ

Αριθ. ΥΠΠΟ/ΑΡΧ/Α1/Φ20/58121/2532 (2)

Καθορισμός Ζώνης προστασίας Α, Αρχαιολογικού Χώρου Σκάλας - Ερεσσού Ν. Λέσβου και καθορισμός χρήσεων γης στη Ζώνη Α.

Η ΥΠΟΥΡΓΟΣ ΠΟΛΙΤΙΣΜΟΥ

Έχοντας υπόψη:

1. Τις διατάξεις του Ν. 1558/85 (ΦΕΚ 137/τ.Α'/ 26.7.85) «Κυβέρνηση και Κυβερνητικά Όργανα».

2. Την ΥΠΠΟ/ΓΝΟΣ/49610/28.11.90 Κ.Υ.Α. (ΦΕΚ 743/τ. Β'/29.11.90 «Εξαίρεση από τον περιορισμό των τριών υπογραφών».

3. Τις διατάξεις του Κ.Ν. 5351/32 «Περί Αρχαιοτήτων».

4. Την ΥΠΠΟ/ΑΡΧ/Α1/Φ20/20052/935/2.8.90 Υ.Α. (ΦΕΚ 610/τ.Β'/21.9.90) με την οποία κηρύχθηκε ο αρχαιολογικός χώρος Ερεσσού Λέσβου.

5. Το Ν. 1892/90 (ΦΕΚ 101/τ.Α'/31.7.90) Κεφ. ΙΔ', Άρθρο 91, «Ρυθμίσεις αρμοδιότητος Υπουργείου Πολιτισμού».

6. Την ομόφωνη Γνωμοδότηση του Κεντρικού Αρχαιολογικού Συμβουλίου, όπως διατυπώθηκε στην 37/3.11.92 και 28/7.9.93 συνεδρίες του), αποφασίζουμε:

Για την αποτελεσματικότερη προστασία και ανάδειξη του σημαντικού αρχαιολογικού χώρου Σκάλας Ερεσσού Ν. Λέσβου και της φυσιογνωμίας του, καθορίζεται στο σύνολο της ελεγχόμενης από πλευράς αρχαιολογιού Νόμου περιοχής (αρχαία πόλη της Ερεσσού Λέσβου, μία από τις πόλεις της Λεσβιακής «πεντάπολις» Ζώνη προστασίας Α ως εξής:

ΖΩΝΗ Α'

Καθορίζεται ως αδόμητη Ζώνη Α απόλυτης προστασίας του αρχαιολογικού χώρου Σκάλας Ερεσσού Λέσβου η περιοχή, η οποία περικλείεται από τη γραμμή, που ενώνει τα σημεία Κ, Λ, Μ, Ν, Ξ, Ζ, Η, Θ, Κ, όπως έχει σημειωθεί στον χάρτη 1: 5000, που συνοδεύει την απόφαση.

Τα παραπάνω σημεία αντιστοιχούν στις ακόλουθες, ανά ζεύγη, συντεταγμένες:

ΣΗΜΕΙΑ	Χ	Ψ
Κ	2987	-13050
Λ	2945	-13000
Μ	2920	-12930
Ν	2860	-12885
Ξ	2795	-12875
Ζ	2615	-13180
Η	2765	-13375
Θ	2900	-13360

Στην οριοθετούμενη Ζώνη Α απόλυτης προστασίας του αρχαιολογικού χώρου Σκάλας Ερεσσού Λέσβου καθορίζονται οι εξής χρήσεις γης:

α) Απαγορεύεται η δόμηση, καθώς και οποιαδήποτε κατασκευή, για την οποία απαιτείται ή δεν απαιτείται άδεια της αρμόδιας πολεοδομικής αρχής.

β) Απαγορεύεται η κατασκευή ποιμνιοστασίων ή άλλων εγκαταστάσεων.

γ) Απαγορεύεται η δενδροκομική και γεωργική χρήση γης (αρόσεις, σωλήνες άρδευσης κ.λπ.)

Επιτρέπεται μόνο η υφισταμένη χρήση γης, ως βοσκοτόπου.

Η απόφαση αυτή να δημοσιευθεί στην Εφημερίδα της Κυβερνήσεως.

Αθήνα, 11 Νοεμβρίου 1993

Η ΥΠΟΥΡΓΟΣ

ΑΜΑΛΙΑ-ΜΑΡΙΑ (ΜΕΛΙΝΑ) ΜΕΡΚΟΥΡΗ

Σημείο	Χ	Ψ
Α:	12342,50	3130,00
Β:	12525,00	2855,00
Γ:	12225,00	2670,00
Δ:	12320,00	2315,00
Ε:	12805,00	2337,50
Ζ:	13320,00	2615,00
Η:	13375,00	2750,00
Θ:	13362,50	2900,00
Ι:	12850,00	3195,00

Σκάλα Ερεσού

ΥΠΟΜΝΗΜΑ

Όριο Οικισμού

Α,Β,Γ,Δ,Ε,Ζ,Η,Θ,Ι,Α: Όριο Αρχαιολογικού χώρου

Όριο Ζώνης Α (απόλυτη περιοχή)

Σκάλα Ερεσού

Α Ι Γ Α Ι Ο Π Ε Λ Α Γ Ο Σ

Αριθ. ΥΠΠΟ/ΑΡΧ/Α1/Φ20/58123/2530 (3)

Καθορισμός Ζώνης Α' αρχαιολογικού Χώρου νήσου Αγίου Ισιδώρου και καθορισμός χρήσεων γης στην Ζώνη Α. Κήρυξη Ζώνης προστασίας αιγιαλού και παραλίας, καθώς και της προ αυτής θαλάσσιας έκτασης (περιοχή Κόλπου Γέρας Λέσβου).

Η ΥΠΟΥΡΓΟΣ ΠΟΛΙΤΙΣΜΟΥ

Έχοντας υπόψη:

1. Τις διατάξεις του Ν. 1558/85 (ΦΕΚ 137/τ.Α'/26.7.85) «Κυβέρνηση και Κυβερνητικά Όργανα».

2. Την ΥΠΠΟ/ΓΝΟΣ/49610/28.11.90 Κ.Υ.Α. (ΦΕΚ 743/τ. Β'/29.11.90 «Εξαίρεση από τον περιορισμό των τριών υπογραφών».

3. Τις διατάξεις του Κ.Ν. 5351/32 «Περί Αρχαιοτήτων».

4. Την ΥΠΠΟ/ΑΡΧ/Α1/Φ43/50927/2603/7.11.91 Υ.Α. (ΦΕΚ 978/τ.Β'/27.11.91) με την οποία κηρύχθηκε η νήσος Αγίου Ισιδώρου Αρχαιολογικός Χώρος.

5. Το Ν. 1892/90 (ΦΕΚ 101/τ.Α'/31.7.90) Κεφ. ΙΔ', Άρθρο 91, «Ρυθμίσεις αρμοδιότητος Υπουργείου Πολιτισμού».

6. Την ομόφωνη Γνωμοδότηση του Κεντρικού Αρχαιολογικού Συμβουλίου, όπως διατυπώθηκε στην 37/3.11.92 συνεδρία του), αποφασίζουμε:

Για την αποτελεσματικότερη προστασία και ανάδειξη του σημαντικού αρχαιολογικού χώρου της νήσου Αγίου Ισιδώρου (περιοχή κόλπου Γέρας) Λέσβου και της φυσιογνωμίας του, καθορίζεται στο σύνολο της ελεγχόμενης από πλευράς αρχαιολογικού Νόμου περιοχής (προϊστορικά οικιστικά λείψανα της εποχής του Χαλκού) Ζώνη προστασίας Α ως εξής:

ΖΩΝΗ Α'

Ι. Καθορίζεται ως αδόμητη Ζώνη Α απόλυτης προστασίας ολόκληρη η νήσος Αγίου Ισιδώρου.

Στην Ζώνη Α απόλυτης προστασίας του αρχαιολογικού Χώρου Αγ. Ισιδώρου καθορίζονται οι εξής χρήσεις γης: Απαγορεύεται η δόμηση καθώς και οποιαδήποτε κατασκευή, για την οποία απαιτείται ή δεν απαιτείται άδεια της αρμόδιας πολεοδομικής αρχής.

Επιτρέπεται μόνο η βοσκή.

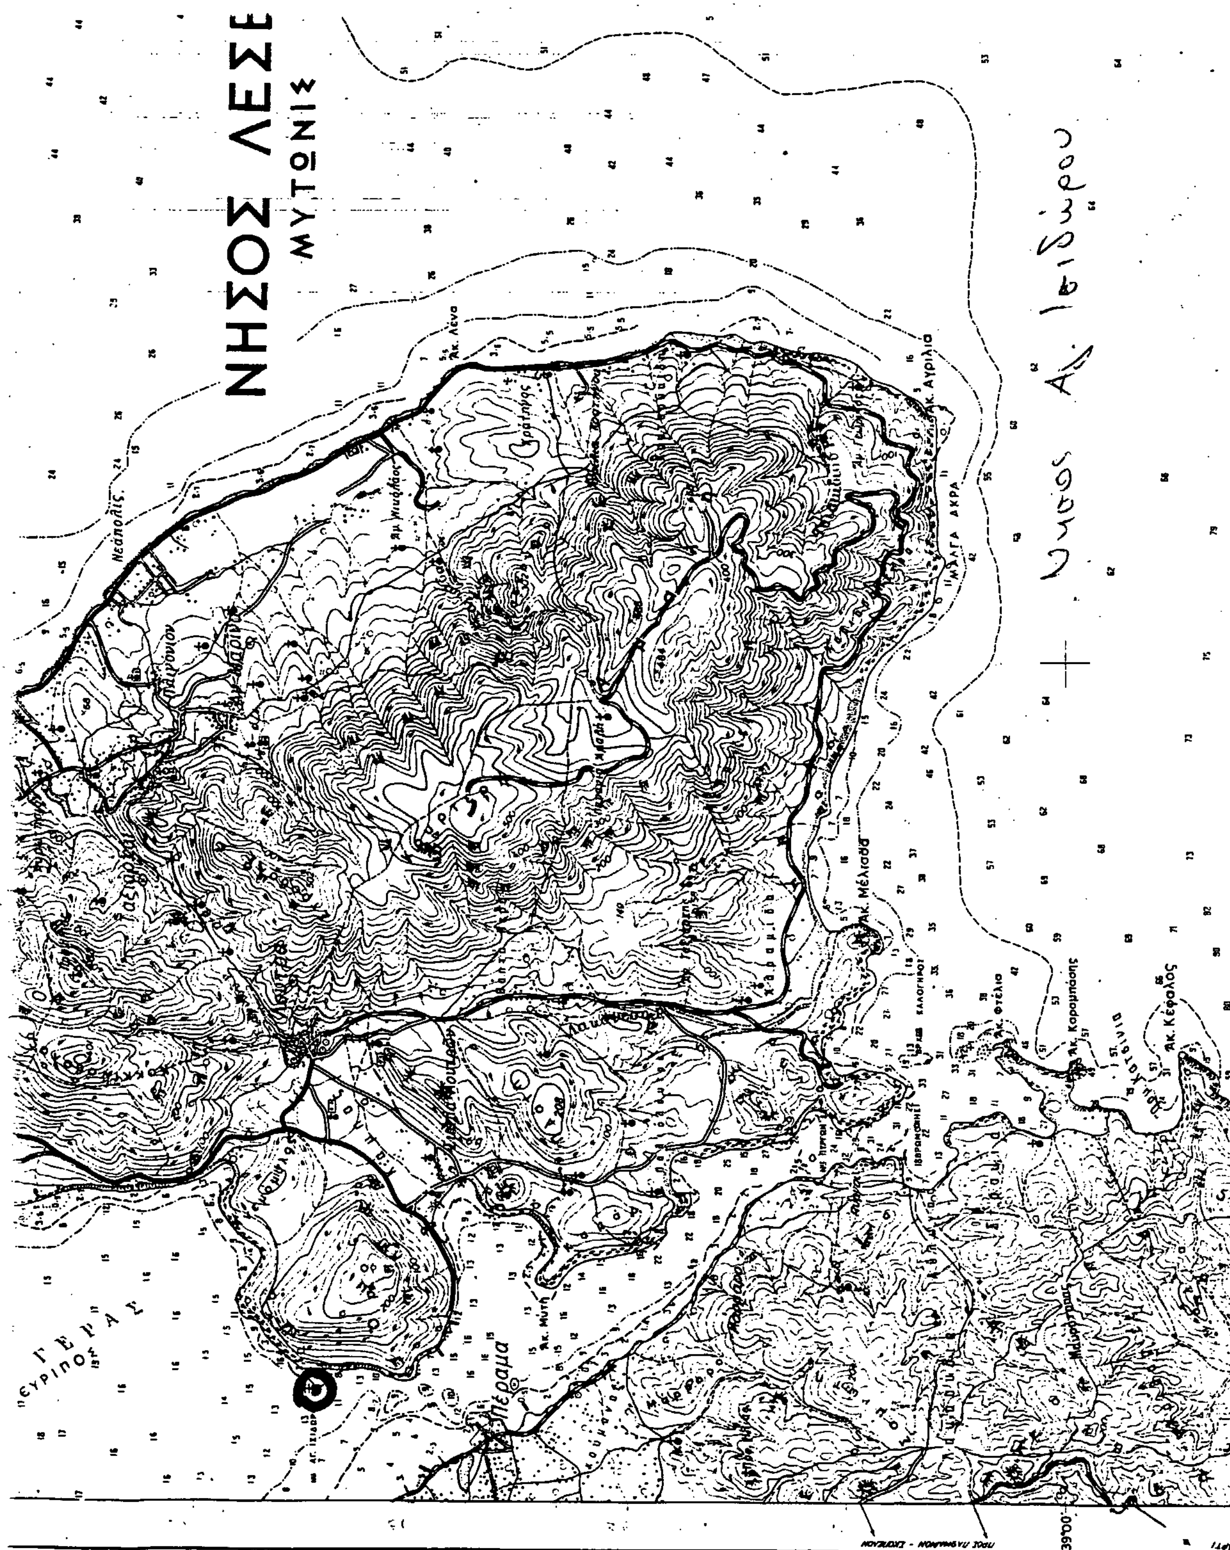
ΙΙ. Για την προστασία των αρχαίων οικοδομικών λειψάνων, που επεκτείνονται και στη θάλασσα, κηρύσσεται ως Ζώνη απόλυτης προστασίας όλη η έκταση αιγιαλού και παραλίας του αρχαιολογικού Χώρου νήσου Αγίου Ισιδώρου, καθώς και η προ αυτής θαλάσσια περιοχή, σε βάθος 100 μ. από την ακτογραμμή περιμετρικά της νήσου. Εντός της παραλιακής και θαλάσσιας αυτής Ζώνης προστασίας απαγορεύονται, για λόγους προστασίας των αρχαιοτήτων, οι ιχθυοκαλλιέργειες, οι οστρακοκαλλιέργειες καθώς και οποιοδήποτε έργο χερσαίο ή ενάλιο (λιμενικά, εκσκαφές, διαμορφώσεις κ.λ.π.), χωρίς την έγκριση της Υπηρεσίας μας.

Η απόφαση αυτή να δημοσιευθεί στην Εφημερίδα της Κυβερνήσεως.

Αθήνα, 11 Νοεμβρίου 1993

Η ΥΠΟΥΡΓΟΣ

ΑΜΑΛΙΑ-ΜΑΡΙΑ (ΜΕΛΙΝΑ) ΜΕΡΚΟΥΡΗ


Πέραμα
Ακ. Μέλισσα
Ακ. Κέφαλος

Αριθ. ΥΠΠΟ/ΑΡΧ/Α1/Φ20/58122/2533 (4)

Καθορισμός Ζώνης προστασίας Α' Ρωμαϊκού Υδραγωγείου Μόριας και καθορισμός χρήσεων γης στη Ζώνη Α.(περιοχή Κόλπου Γέρας Λέσβου).

Η ΥΠΟΥΡΓΟΣ ΠΟΛΙΤΙΣΜΟΥ

Έχοντας υπόψη:

1. Τις διατάξεις του Ν. 1558/85 (ΦΕΚ 137/τ.Α'/ 26.7.85) «Κυβέρνηση και Κυβερνητικά Όργανα».

2. Την ΥΠΠΟ/ΓΝΟΣ/49610/28.11.90 Κ.Υ.Α. (ΦΕΚ 743/τ. Β'/29.11.90 «Εξαίρεση από τον περιορισμό των τριών υπογραφών».

3. Τις διατάξεις του Κ.Ν. 5351/32 «Περί Αρχαιοτήτων».

4. Την ΥΠΠΟ/ΑΡΧ/Α1/Φ20/5374/240/4.2.91 Υ.Α. (ΦΕΚ 213/τ.Β'/9.4.91) με την οποία επανακηρύχθηκε ο αρχαιολογικός Χώρος Μόριας - Ρωμαϊκό Υδραγωγείο.

5. Το Ν. 1892/90 (ΦΕΚ 101/τ.Α'/31.7.90) Κεφ. ΙΔ', Άρθρο 91, «Ρυθμίσεις αρμοδιότητος Υπουργείου Πολιτισμού».

6. Την ομόφωνη Γνωμοδότηση του Κεντρικού Αρχαιολογικού Συμβουλίου, όπως διατυπώθηκε στην 37/3.11.92 συνεδρία του, αποφασίζουμε:

Για την αποτελεσματικότερη προστασία και ανάδειξη του σημαντικού αρχαιολογικού χώρου του Ρωμαϊκού Υδραγωγείου Μόριας Λέσβου και της φυσιογνωμίας του, καθορίζεται στο σύνολο της ελεγχόμενης από πλευράς αρχαιολογικού Νόμου περιοχής (Τμήμα αρχαίου τοξωτού Υδραγωγείου) Ζώνη προστασίας Α ως εξής:

ΖΩΝΗ Α'

Ι. Καθορίζεται ως αδόμητη Ζώνη Α απόλυτης προστασίας του αρχαιολογικού Χώρου Μόριας η περιοχή, η οποία περικλείεται από τη γραμμή, που ενώνει τα σημεία Α, Β, Γ, Δ, Α, όπως έχει σημειωθεί στον χάρτη 1: 5000, που συνοδεύει την απόφαση.

Τα παραπάνω σημεία αντιστοιχούν στις ακόλουθες, ανά ζεύγη, συντεταγμένες:

ΣΗΜΕΙΑ	Χ	Ψ
Α	3500	-14000
Β	3500	-13400
Γ	4350	-13400
Δ	4350	-14000

Στην οριοθετούμενη Ζώνη Α' απόλυτης προστασίας του αρχαιολογικού Χώρου του Ρωμαϊκού Υδραγωγείου Μόριας καθορίζονται οι εξής χρήσεις γης: Απαγορεύεται η κατάτμηση και δόμηση, η κατασκευή αγροτικών αποθηκών και ποιμνιοστασίων καθώς και η τοποθέτηση επιφανειακών σωλήνων άρδευσης, η διάνοιξη φρεάτων, καθώς και οποιαδήποτε κατασκευή, για την οποία απαιτείται ή δεν απαιτείται άδεια της αρμόδιας πολεοδομικής αρχής.

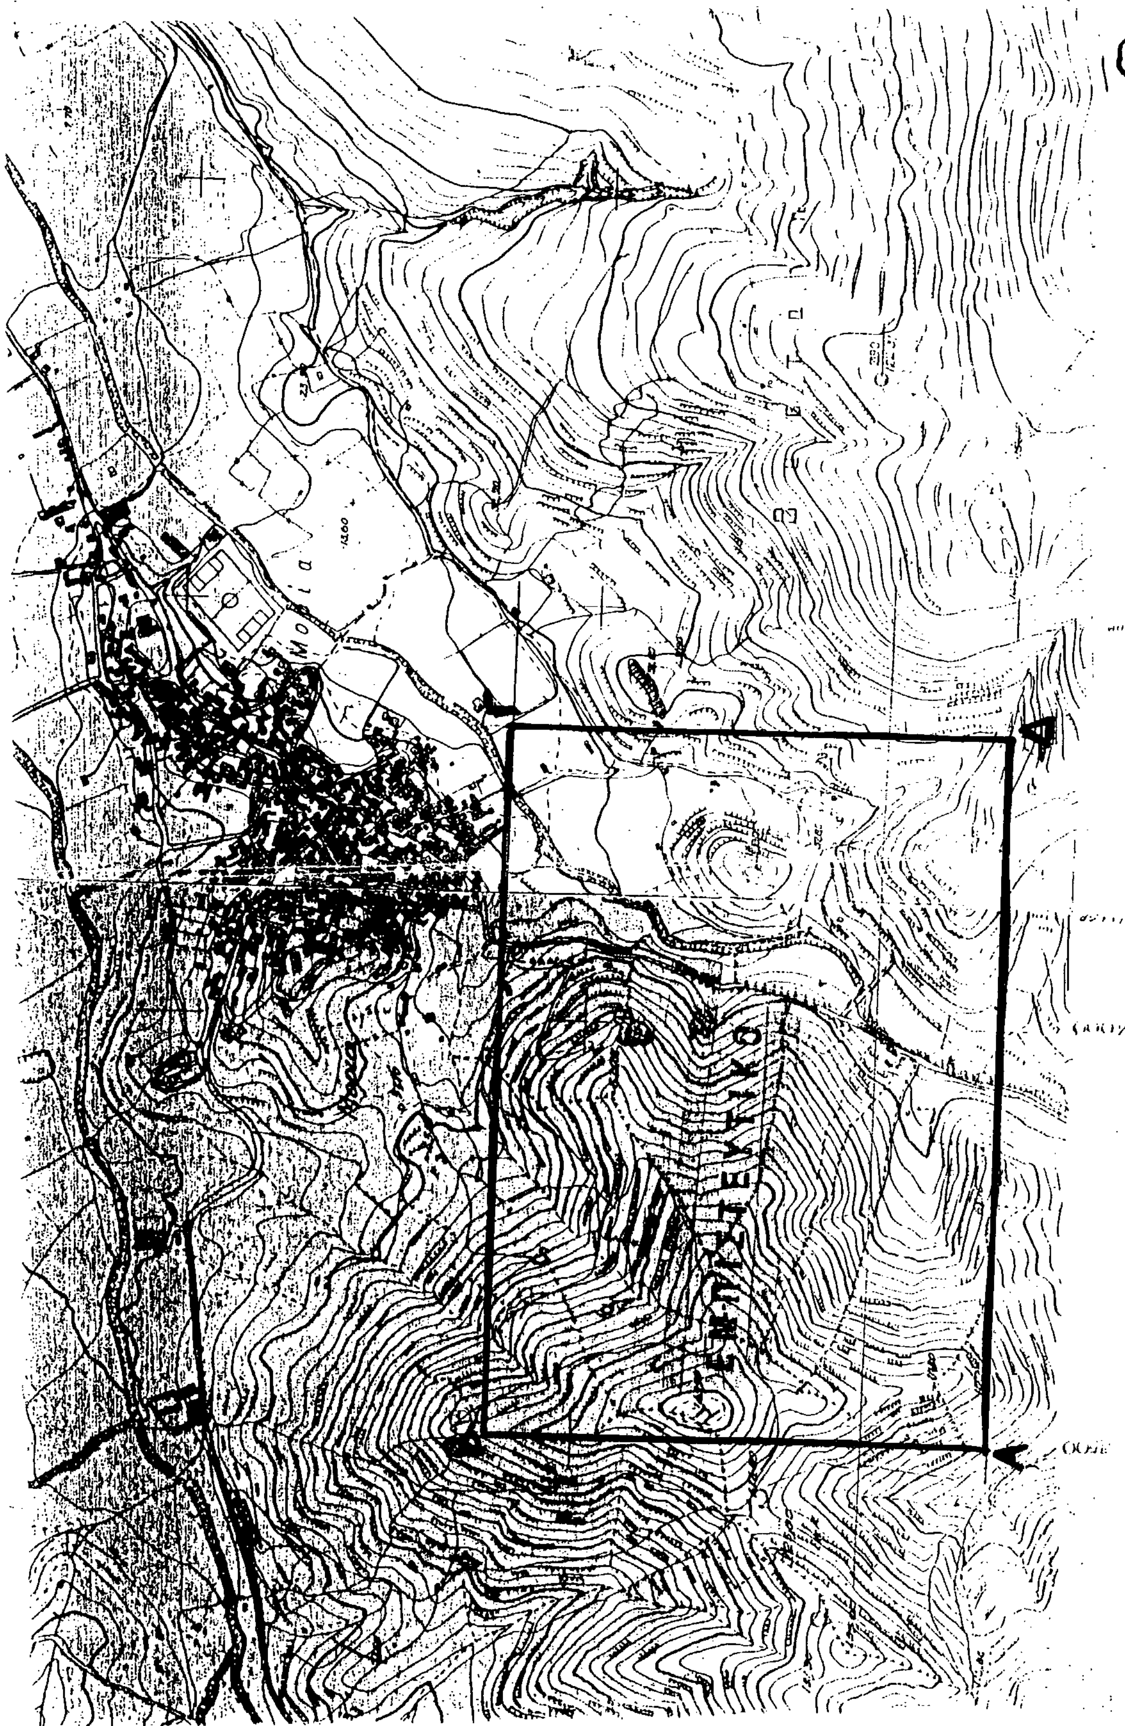
Επιτρέπεται μόνο η υφισταμένη αγροτική χρήση η οποία είναι γεωργική καλλιέργεια - ελαιοκαλλιέργεια - βοσκή.

Η απόφαση αυτή να δημοσιευθεί στην Εφημερίδα της Κυβερνήσεως.

Αθήνα, 11 Νοεμβρίου 1993

Η ΥΠΟΥΡΓΟΣ

ΑΜΑΛΙΑ-ΜΑΡΙΑ (ΜΕΛΙΝΑ) ΜΕΡΚΟΥΡΗ


ΥΔΡΑΓΩΓΕΙΟ ΜΟΡΙΑΣ (3)

Αριθ. ΥΠΠΟ/ΑΡΧ/Α1/Φ20/58125/2529 (5)

Καθορισμός Ζώνης προστασίας Α' αρχαιολογικού Χώρου Αχλαδερής Λέσβου και καθορισμός χρήσεων γης στη Ζώνη Α - Κήρυξη Ζώνης προστασίας αιγιαλού και παραλίας καθώς και της προ αυτής θαλάσσιας έκτασης.

Η ΥΠΟΥΡΓΟΣ ΠΟΛΙΤΙΣΜΟΥ

Έχοντας υπόψη:

1. Τις διατάξεις του Ν. 1558/85 (ΦΕΚ 137/τ.Α'/ 26.7.85) «Κυβέρνηση και Κυβερνητικά Όργανα».

2. Την ΥΠΠΟ/ΓΝΟΣ/49610/28.11.90 Κ.Υ.Α. (ΦΕΚ 743/τ. Β'/29.11.90 «Εξαίρεση από τον περιορισμό των τριών υπογραφών».

3. Τις διατάξεις του Κ.Ν. 5351/32 «Περί Αρχαιοτήτων».

4. Την ΥΠΠΟ/ΑΡΧ/Α1/Φ43/5374/240/4.2.91 Υ.Α. (ΦΕΚ 213/τ.Β'/9.4.91) με την οποία κηρύχθηκε ο αρχαιολογικός Χώρος Αχλαδερής.

5. Το Ν. 1892/90 (ΦΕΚ 101/τ.Α'/31.7.90) Κεφ. ΙΔ', Άρθρο 91, «Ρυθμίσεις αρμοδιότητος Υπουργείου Πολιτισμού».

6. Την ομόφωνη Γνωμοδότηση του Κεντρικού Αρχαιολογικού Συμβουλίου, όπως διατυπώθηκε στην 37/ 3.11.92, αποφασίζουμε:

Για την αποτελεσματικότερη προστασία και ανάδειξη του σημαντικού αρχαιολογικού Χώρου Αχλαδερής Λέσβου και της φυσιογνωμίας του, καθορίζεται στο σύνολο της ελεγχόμενης από πλευράς αρχαιολογικού Νόμου περιοχής (ερείπια της αρχαίας Πύρρας, το νεκροταφείο της και τμήμα Παλαιοχριστιανικής Βασιλικής) Ζώνη προστασίας Α ως εξής:

ΖΩΝΗ Α'

Ι. Καθορίζεται ως αδόμητη Ζώνη Α απόλυτης προστασίας του αρχαιολογικού Χώρου Αχλαδερής Ν. Λέσβου η περιοχή, η οποία περικλείεται από τη γραμμή, που ενώνει τα σημεία Κ, Λ, Μ, Ν, Ξ, Κ, όπως έχει σημειωθεί στον χάρτη 1: 5000, που συνοδεύει την απόφαση.

Τα παραπάνω σημεία αντιστοιχούν στις ακόλουθες, ανά ζεύγη, συντεταγμένες:

ΣΗΜΕΙΑ	Χ	Ψ
Κ	-16075	-10505
Λ	-15700	-10810
Μ	-15205	-10470
Ν	-15515	-10215
Ξ	-15740	-10050

Στην οριοθετούμενη Ζώνη Α' απόλυτης προστασίας του αρχαιολογικού Χώρου Αχλαδερής καθορίζονται οι εξής χρήσεις γης:

α) Απαγορεύεται η κατάτμιση και η δόμηση, καθώς και οποιαδήποτε κατασκευή, για την οποία απαιτείται ή δεν απαιτείται άδεια της αρμόδια πολεοδομικής αρχής.

β) Δεν επιτρέπεται η κατασκευή αγροτικών αποθηκών ή ποιμνιοστασίων.

γ) Επιτρέπονται μόνο οι αγροτικές καλλιέργειες με παραδοσιακό τρόπο και η βοσκή.

δ) Επιτρέπεται η κατασκευή υδατοδεξαμενών για τις καλλιέργειες, η τοποθέτηση επιφανειακών σωλήνων άρδευσης και η διάνοιξη φρεάτων.

ΙΙ) Για την προστασία των αρχαίων οικοδομικών λειψάνων, που βρίσκονται μέσα στη θάλασσα, κηρύσσεται ως Ζώνη απόλυτης προστασίας όλη η έκταση αιγιαλού, παραλίας και η προ αυτής θαλάσσια περιοχή, σε βάθος 300 μ. από την ακτογραμμή - αρχαίος λιμένας «Πύρρας» - που περικλείεται από τη γραμμή, η οποία ενώνει τα σημεία Ξ, Ο, Π, Κ, Ξ, όπως έχει σημειωθεί στο συνημμένο απόσπασμα χάρτη 1: 5.000.

Τα παραπάνω σημεία αντιστοιχούν στις ακόλουθες, ανά ζεύγη συντεταγμένες:

ΣΗΜΕΙΑ	Χ	Ψ
Ξ	-15740	-10050
Ο	-15975	- 9910
Π	-16360	-10450
Κ	-16075	-10505

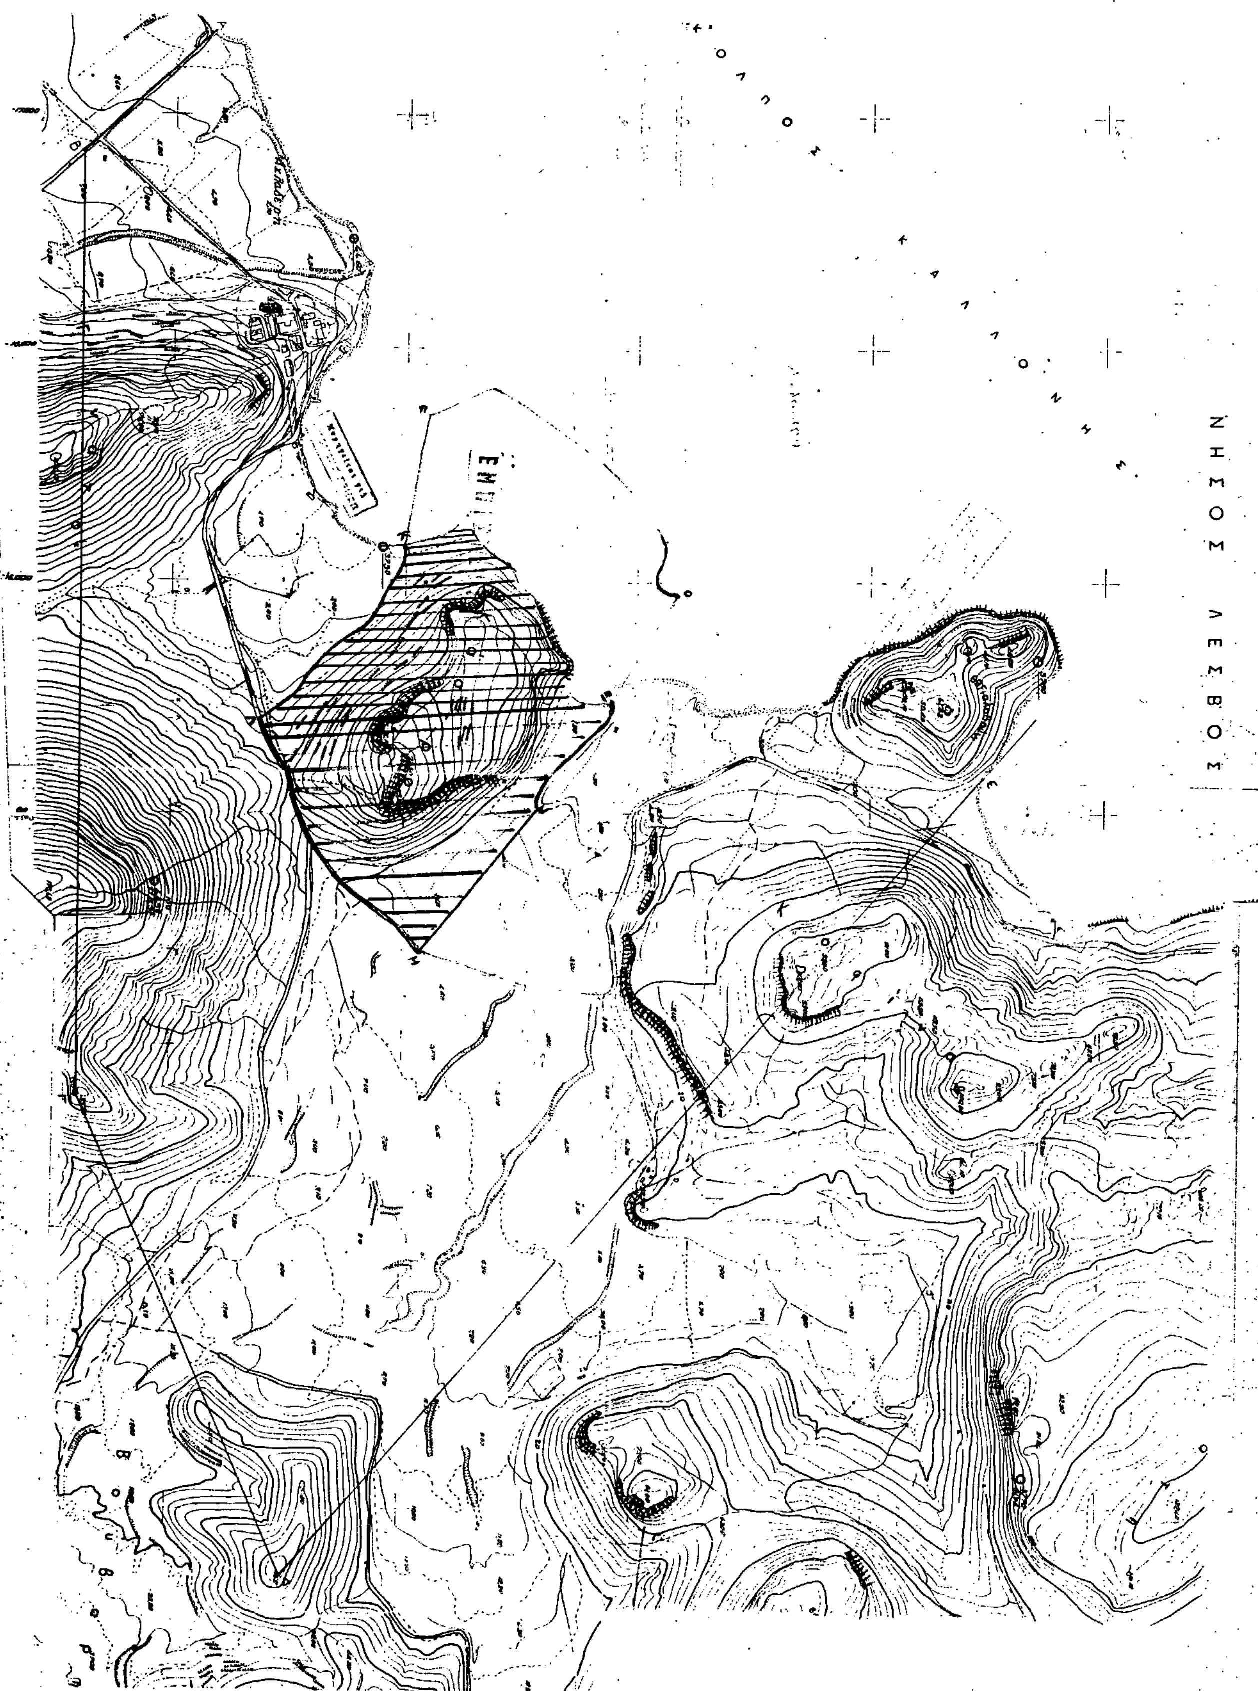
Εντός της θαλάσσιας αυτής Ζώνης απαγορεύονται, για λόγους προστασίας των αρχαιοτήτων οι ιχθυοκαλλιέργειες, οι οστρακοκαλλιέργειες, καθώς και οποιοδήποτε έργο χερσαίο ή ενάλιο (λιμενικά, εκσκαφές κ.λπ.) χωρίς την έγκριση της Υπηρεσίας μας.

Η απόφαση αυτή να δημοσιευθεί στην Εφημερίδα της Κυβερνήσεως.

Αθήνα, 11 Νοεμβρίου 1993

Η ΥΠΟΥΡΓΟΣ

ΑΜΑΛΙΑ-ΜΑΡΙΑ (ΜΕΛΙΝΑ) ΜΕΡΚΟΥΡΗ


ΚΟΛΠΟΣ ΚΑΛΛΟΝΗΣ
ΝΗΣΟΣ ΛΕΣΒΟΣ

ΕΘΝΙΚΟ ΤΥΠΟΓΡΑΦΕΙΟ

Εκδίδει την ΕΦΗΜΕΡΙΔΑ ΤΗΣ ΚΥΒΕΡΝΗΣΕΩΣ από το 1833

Διεύθυνση : Καποδιστρίου 34
Ταχ. Κώδικας : 104 32
TELEX : 22.3211 YPET GR
FAX : 5234312

Οι υπηρεσίες του **ΕΘΝΙΚΟΥ ΤΥΠΟΓΡΑΦΕΙΟΥ** λειτουργούν καθημερινά από **8.00'** έως **13.00'**

ΧΡΗΣΙΜΕΣ ΠΛΗΡΟΦΟΡΙΕΣ

* Πώληση ΦΕΚ όλων των Τευχών Σολωμού 51 τηλ.: 52.39.762
* ΒΙΒΛΙΟΘΗΚΗ: Σολωμού 51 τηλ.: 52.48.188
* Για φωτοαντίγραφα παλαιών τευχών στην οδό Σολωμού 51 τηλ.: 52 48.141
* Τμήμα πληροφόρησης: Για τα δημοσιεύματα των ΦΕΚ Σολωμού 51 τηλ.: 52.25.713 – 52.49.547

* Οδηγίες για δημοσιεύματα Ανωνύμων Εταιρειών και ΕΠΕ τηλ.: 52.48.785

Πληροφορίες για δημοσιεύματα Ανωνύμων Εταιρειών και ΕΠΕ τηλ.: 52.25.761

* Αποστολή ΦΕΚ στην επαρχία με καταβολή της αξίας του δια μέσου Δημοσίου Ταμείου Για πληροφορίες: τηλ.: 52.48.320

Τιμές κατά τεύχος της ΕΦΗΜΕΡΙΔΑΣ ΤΗΣ ΚΥΒΕΡΝΗΣΕΩΣ:

Κάθε τεύχος μέχρι 8 σελίδες δρχ. 100. Από 9 σελίδες μέχρι 16 δρχ. 150, από 17 έως 24 δρχ. 200

Από 25 σελίδες και πάνω η τιμή πώλησης κάθε φύλλου (8σέλιδου ή μέρους αυτού) αυξάνεται κατά 50 δρχ.

Μπορείτε να γίνετε συνδρομητής για όποιο τεύχος θέλετε. Θα σας αποστέλλεται με το Ταχυδρομείο.

ΕΤΗΣΙΕΣ ΣΥΝΔΡΟΜΕΣ

Κωδικός αριθ. κατάθεσης στο Δημόσιο Ταμείο 2531		Κωδικός αριθ. κατάθεσης στο Δημόσιο Ταμείο 3512
Η ετήσια συνδρομή είναι:		Ποσοστό 5% υπέρ του Ταμείου Αλληλοβοηθείας του Προσωπικού (ΤΑΠΕΤ)
α) Για το Τεύχος Α'	Δρχ. 15.000	Δρχ. 750
β) » » » Β'	» 30.000	» 1.500
γ) » » » Γ'	» 10.000	» 500
δ) » » » Δ'	» 30.000	» 1.500
ε) » » » Αναπτυξιακών Πράξεων	» 20.000	» 1.000
στ) » » » Ν.Π.Δ.Δ.	» 10.000	» 500
ζ) » » » ΠΑΡΑΡΤΗΜΑ	» 5.000	» 250
η) » » » Δελτ. Εμπ.& Βιομ. Ιδ.	» 10.000	» 500
θ) » » » Αν. Ειδικού Δικαστηρίου	» 3.000	» 150
ι) » » » Α.Ε. & Ε.Π.Ε.	» 200.000	» 10.000
ια) Για όλα τα Τεύχη εκτός ΤΑΕ-ΕΠΕ	» 100.000	» 5.000

Πληροφορίες: τηλ. 52.48.320